


WERSJA ZMODYFIKOWANA

CIĄG PIESZY
PRZEKRÓJ TERENOWY
skala 1:20

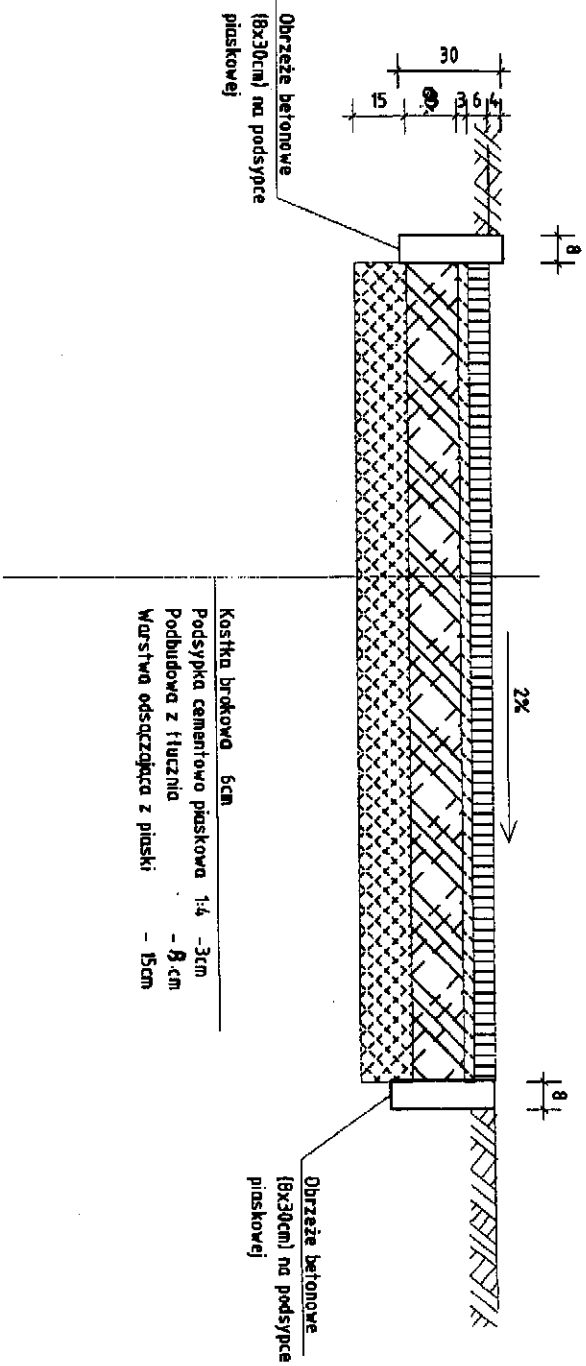

Projekt: CIĄG PIESZY			
PRZEKRÓJ A-A			
ORU STAW GAIŁCZKÓW			
Zwiazek Komunalny Gmin "Czyste Miasto, Czysta Woda"			
Kaliniz Ploc str. Izbzka 5			
Lech Burckard upr./nr GT-38/76P/II			
Oprac./konstruktor/Zbigniew Salsiga spec. MOTT nr 888880			
DATA	2011-09-08	PODZIAŁA	1:20