


CIĄG PIESZY
PRZEKRÓJ TERENOWY
skala 1:20

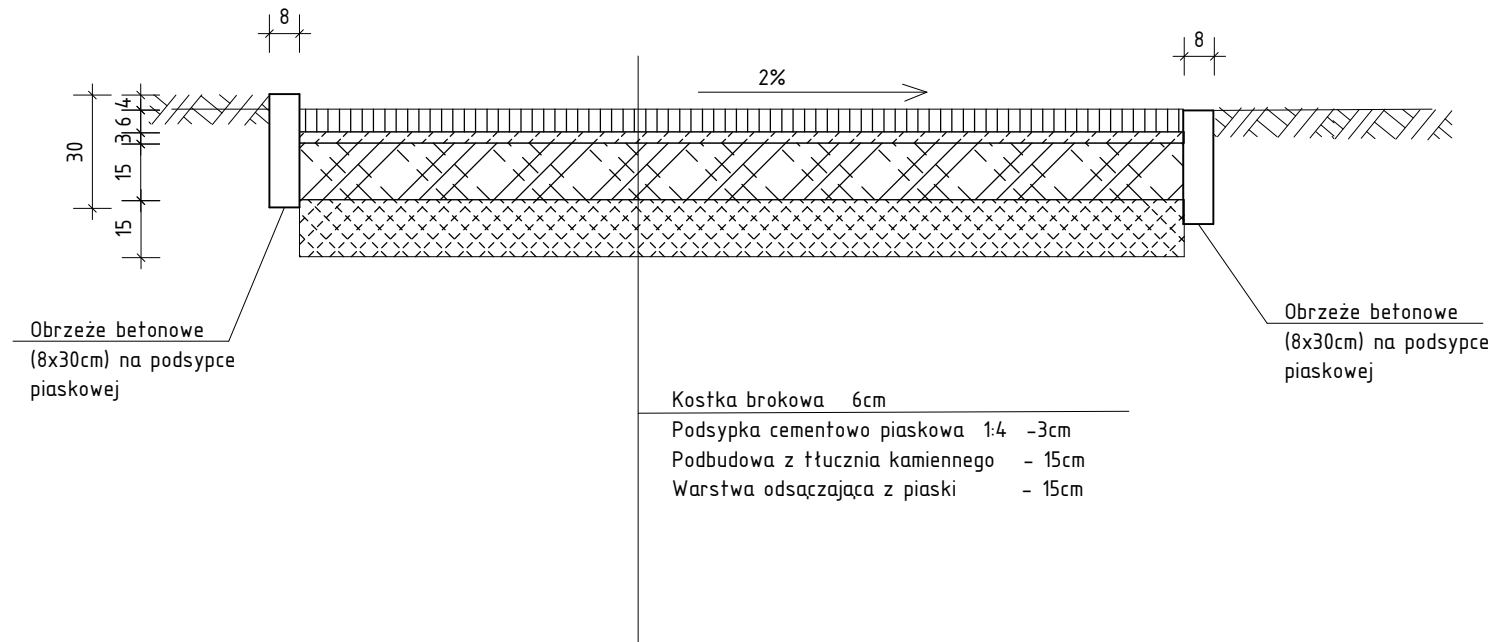

Projekt:	CIĄG PIESZY			
	PRZEKRÓJ A-A			
Lokalizacja:	ORLI STAW GM.CEKÓW			
Inwestor:	Związek Komunalny Gmin "Czyste Miasto, Czysta Woda"			
Adres:	Kalisz Plac św Józefa 5			
Projektował:	Lech Burchard upr.nr GT-35/76/PII			
Opracowanie komputerowe	Oprac,komputer:Zbigniew Suliga spec NOT nr 896/80			
Rys.:	DATA	2011-grudzien	PODZIAŁKA	1 : 20