



CONECO - BCE Sp. z o.o.
GDYNIA

PROJEKT TECHNICZNY PIEZOMETRÓW W CZEMPISZU

System wiercenia: mechaniczny

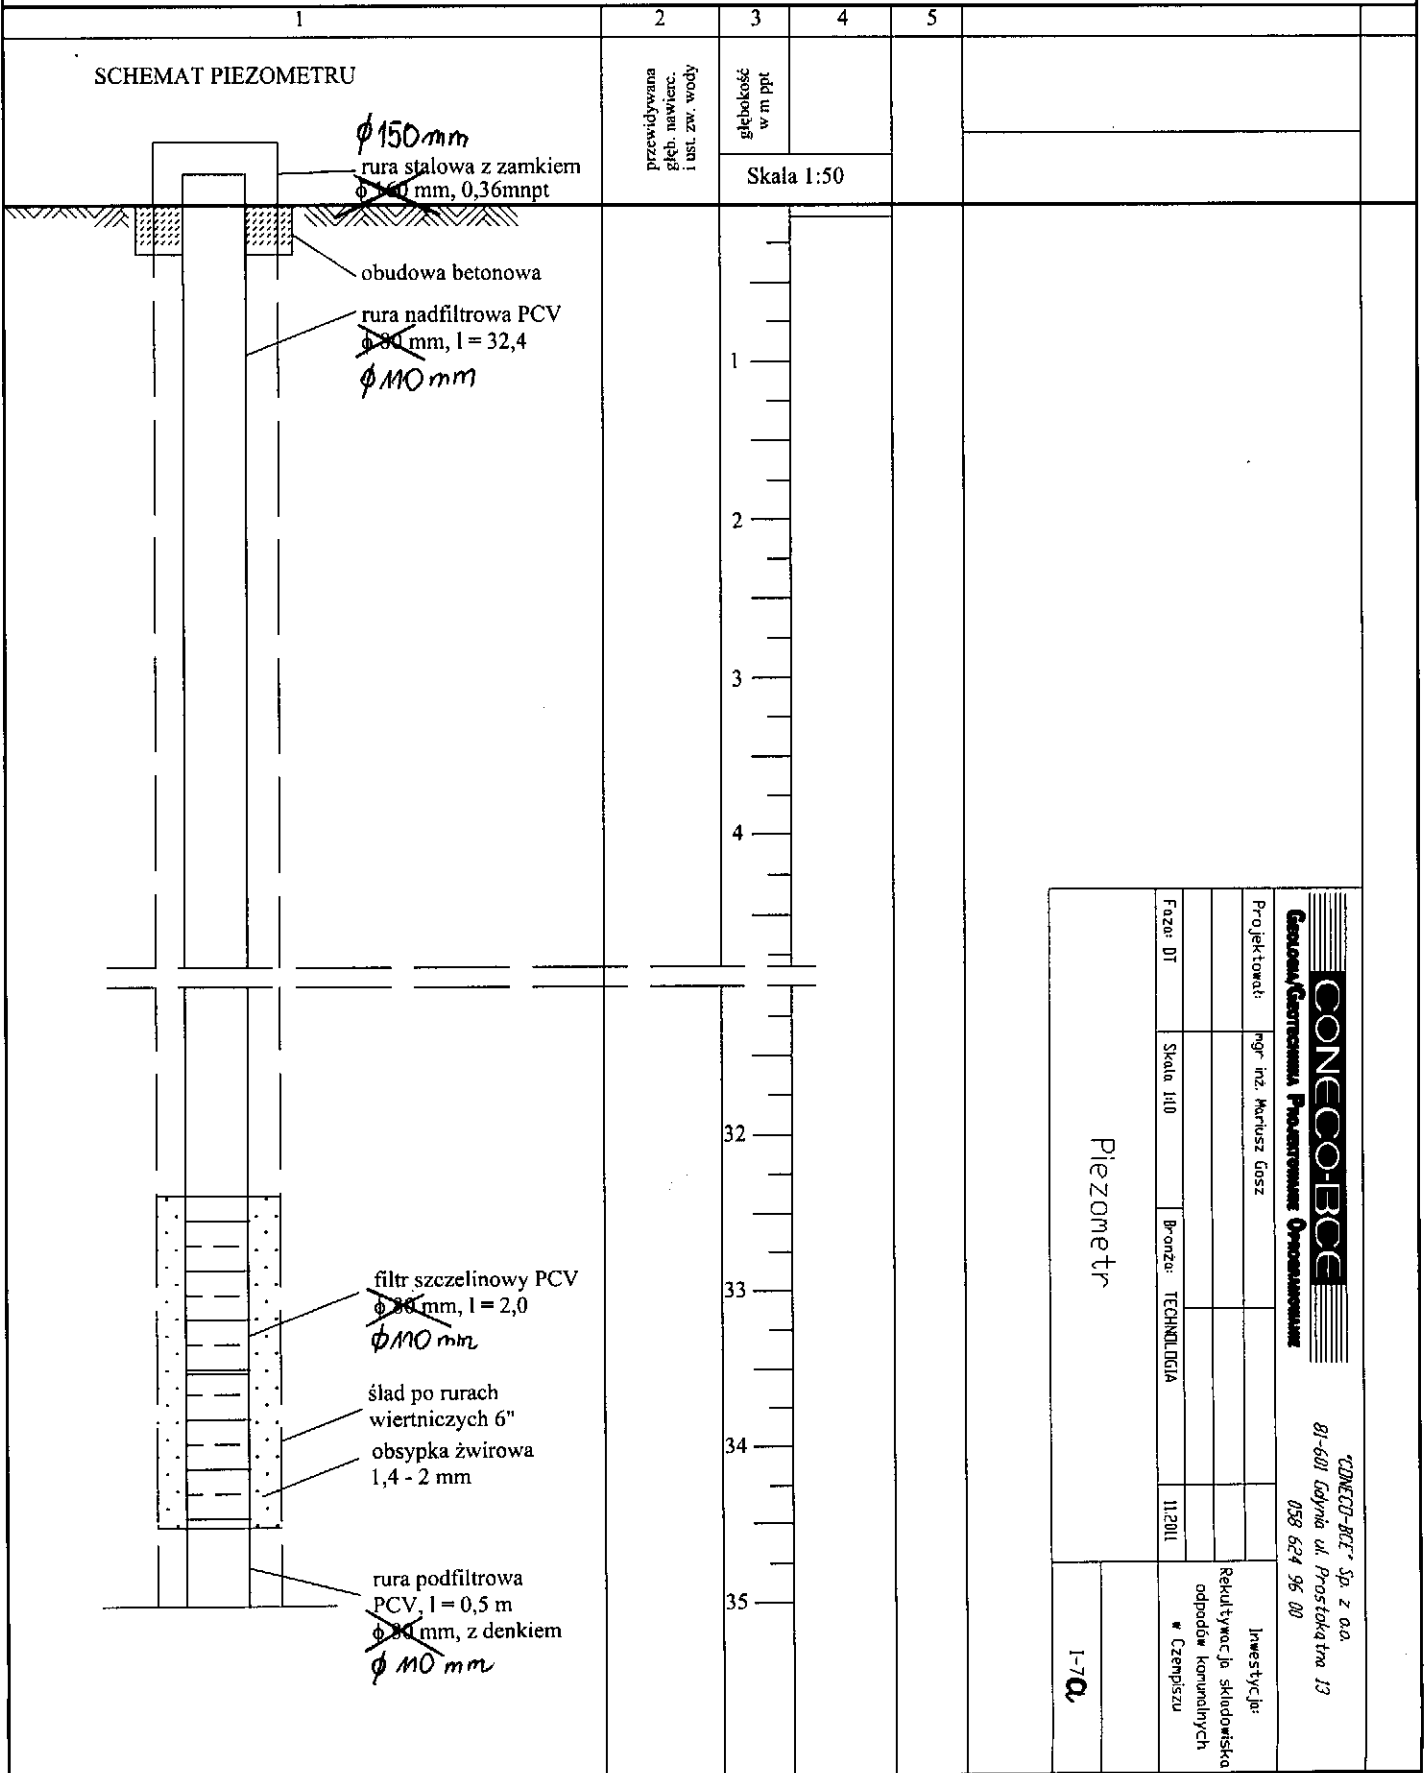

		Geologia/Geotechnika / Projektowanie / Oprogramowanie		CZNECO-BCE Sp. z o.o. 81-601 Gdynia ul. Prostokątna 13 58 524 96 00	
		Projektant: mgr inż. Marcin Gósz	Skala 1:10	Branża: TECHNOLOGIA	Data: 11.2011
Piezometr			1-70		