


Place wewnętrzne na terenie  
Zakładu Unieszkodliwiania Odpadów  
Komunalnych "Orli Staw"  
skala 1:1000

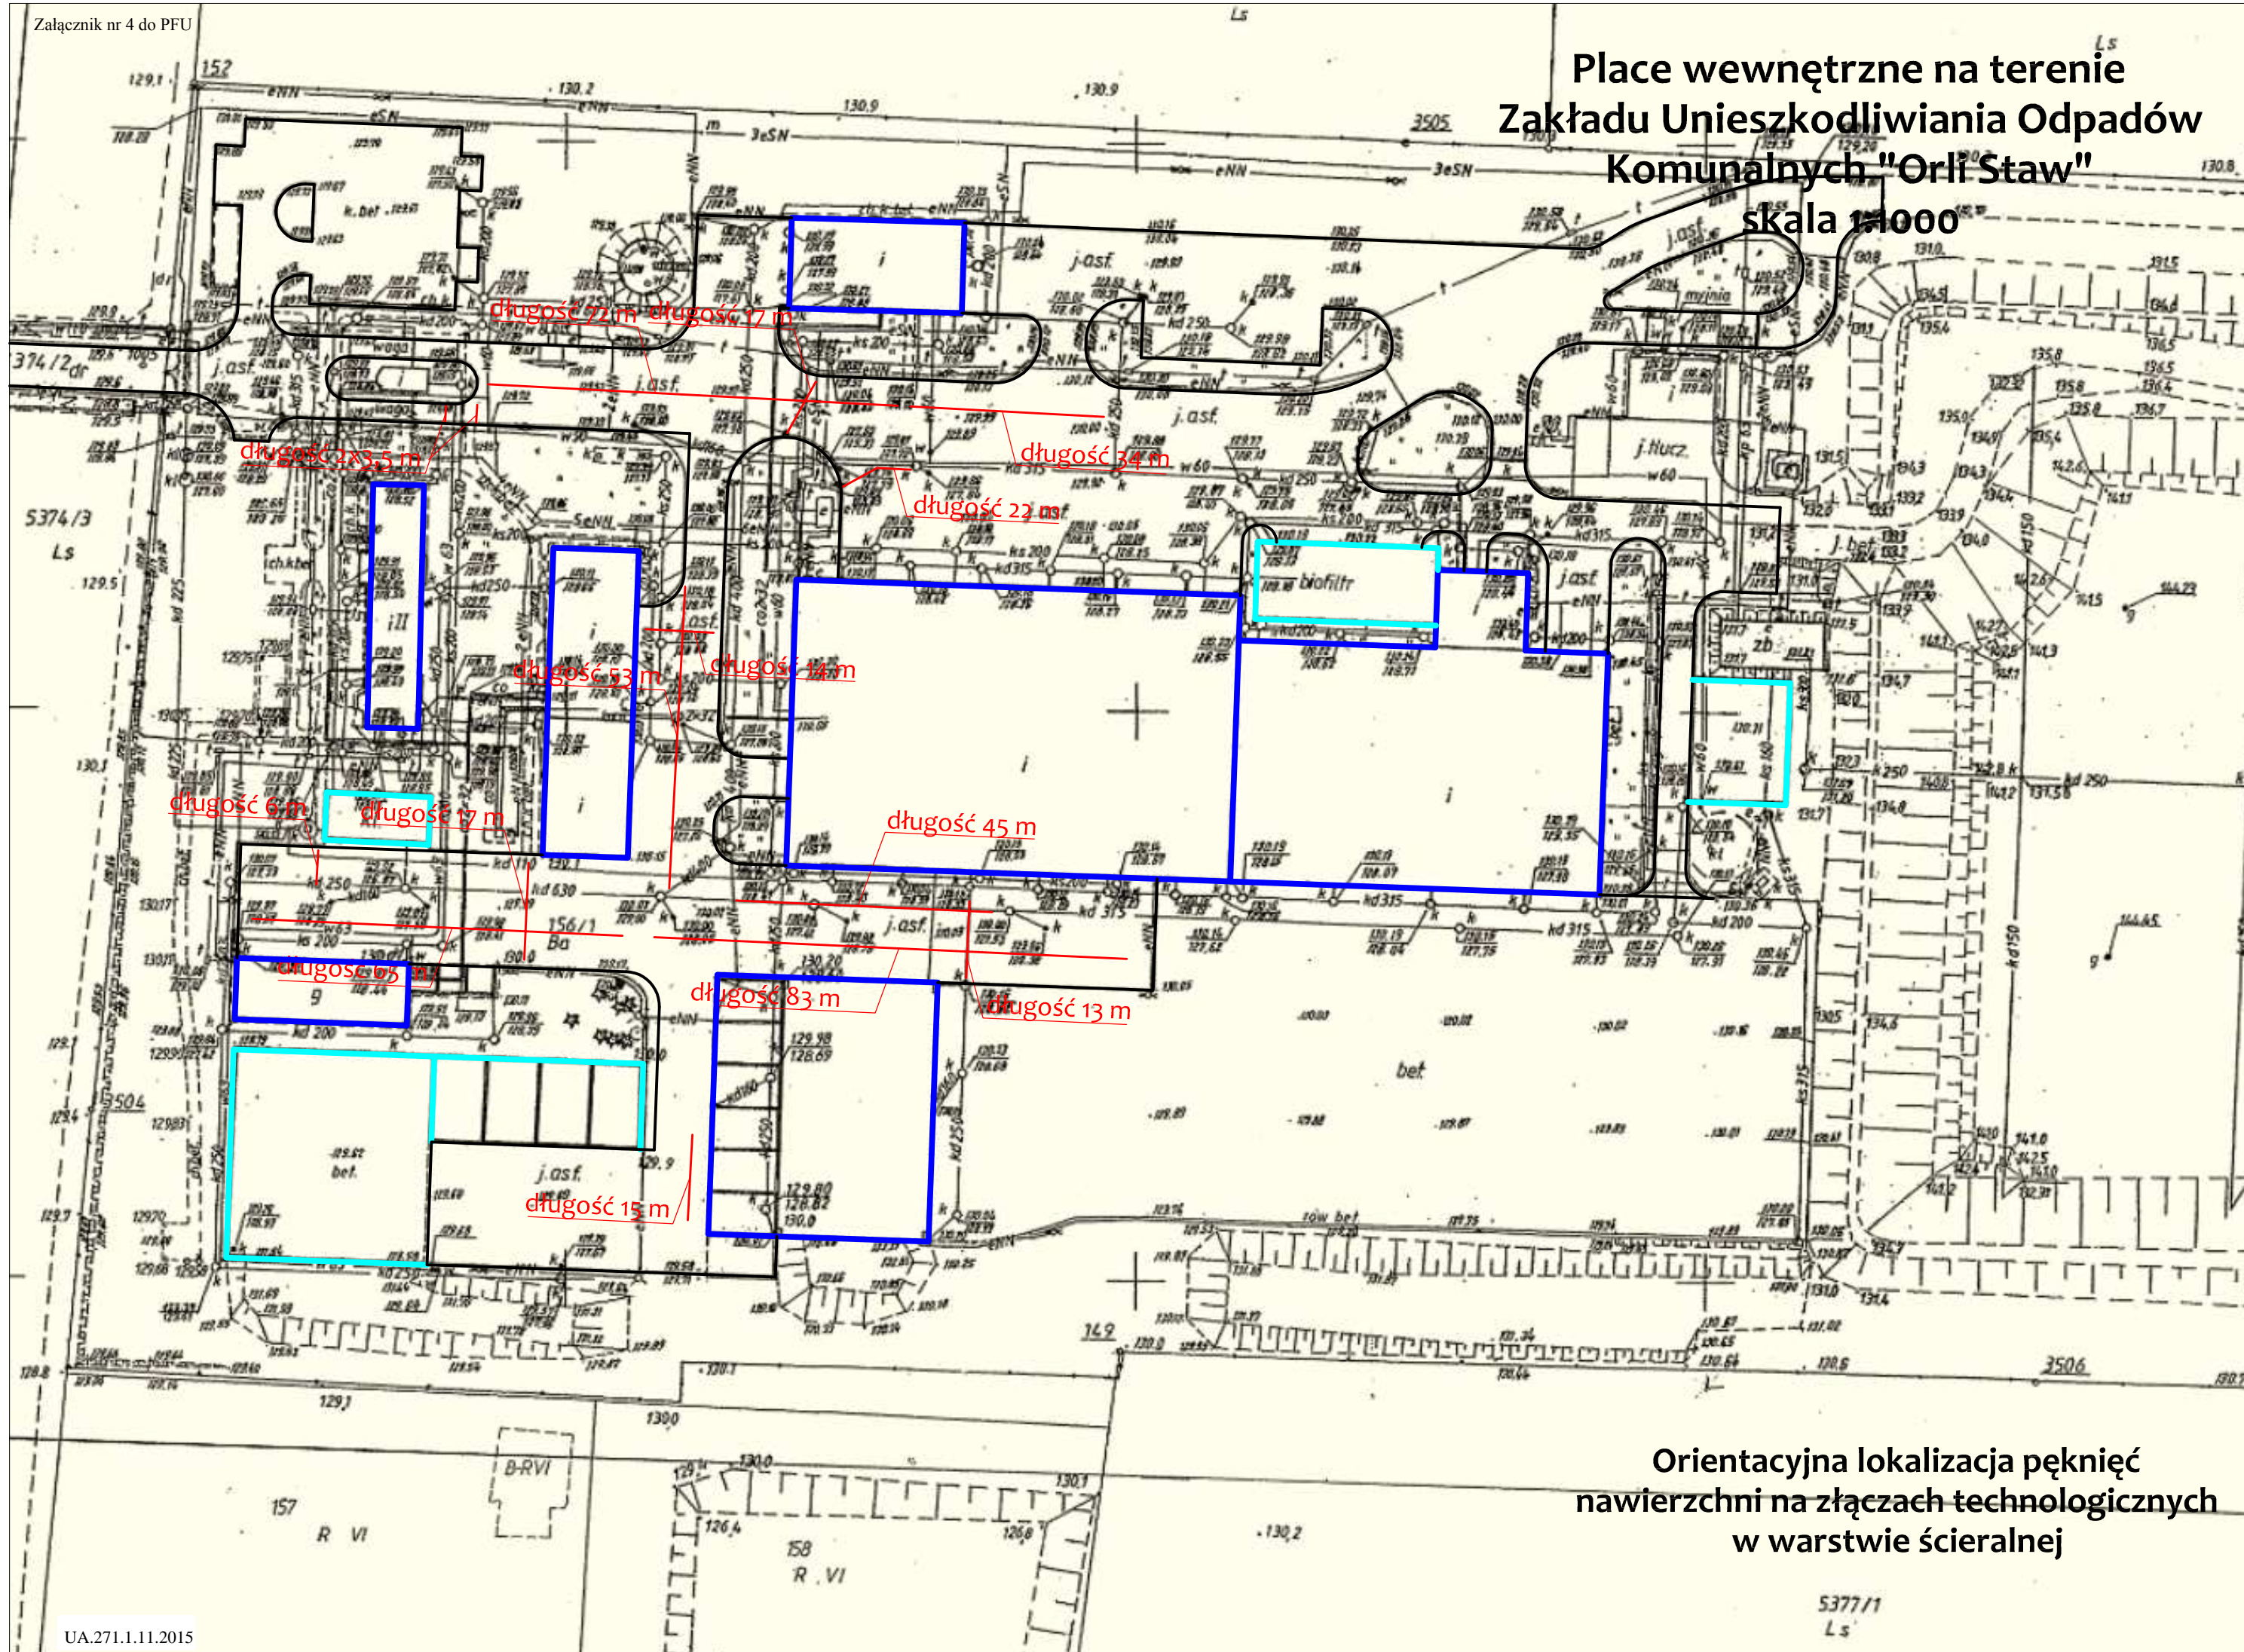

Orientacyjna lokalizacja pęknięć  
nawierzchni na złączach technologicznych  
w warstwie ścieralnej